


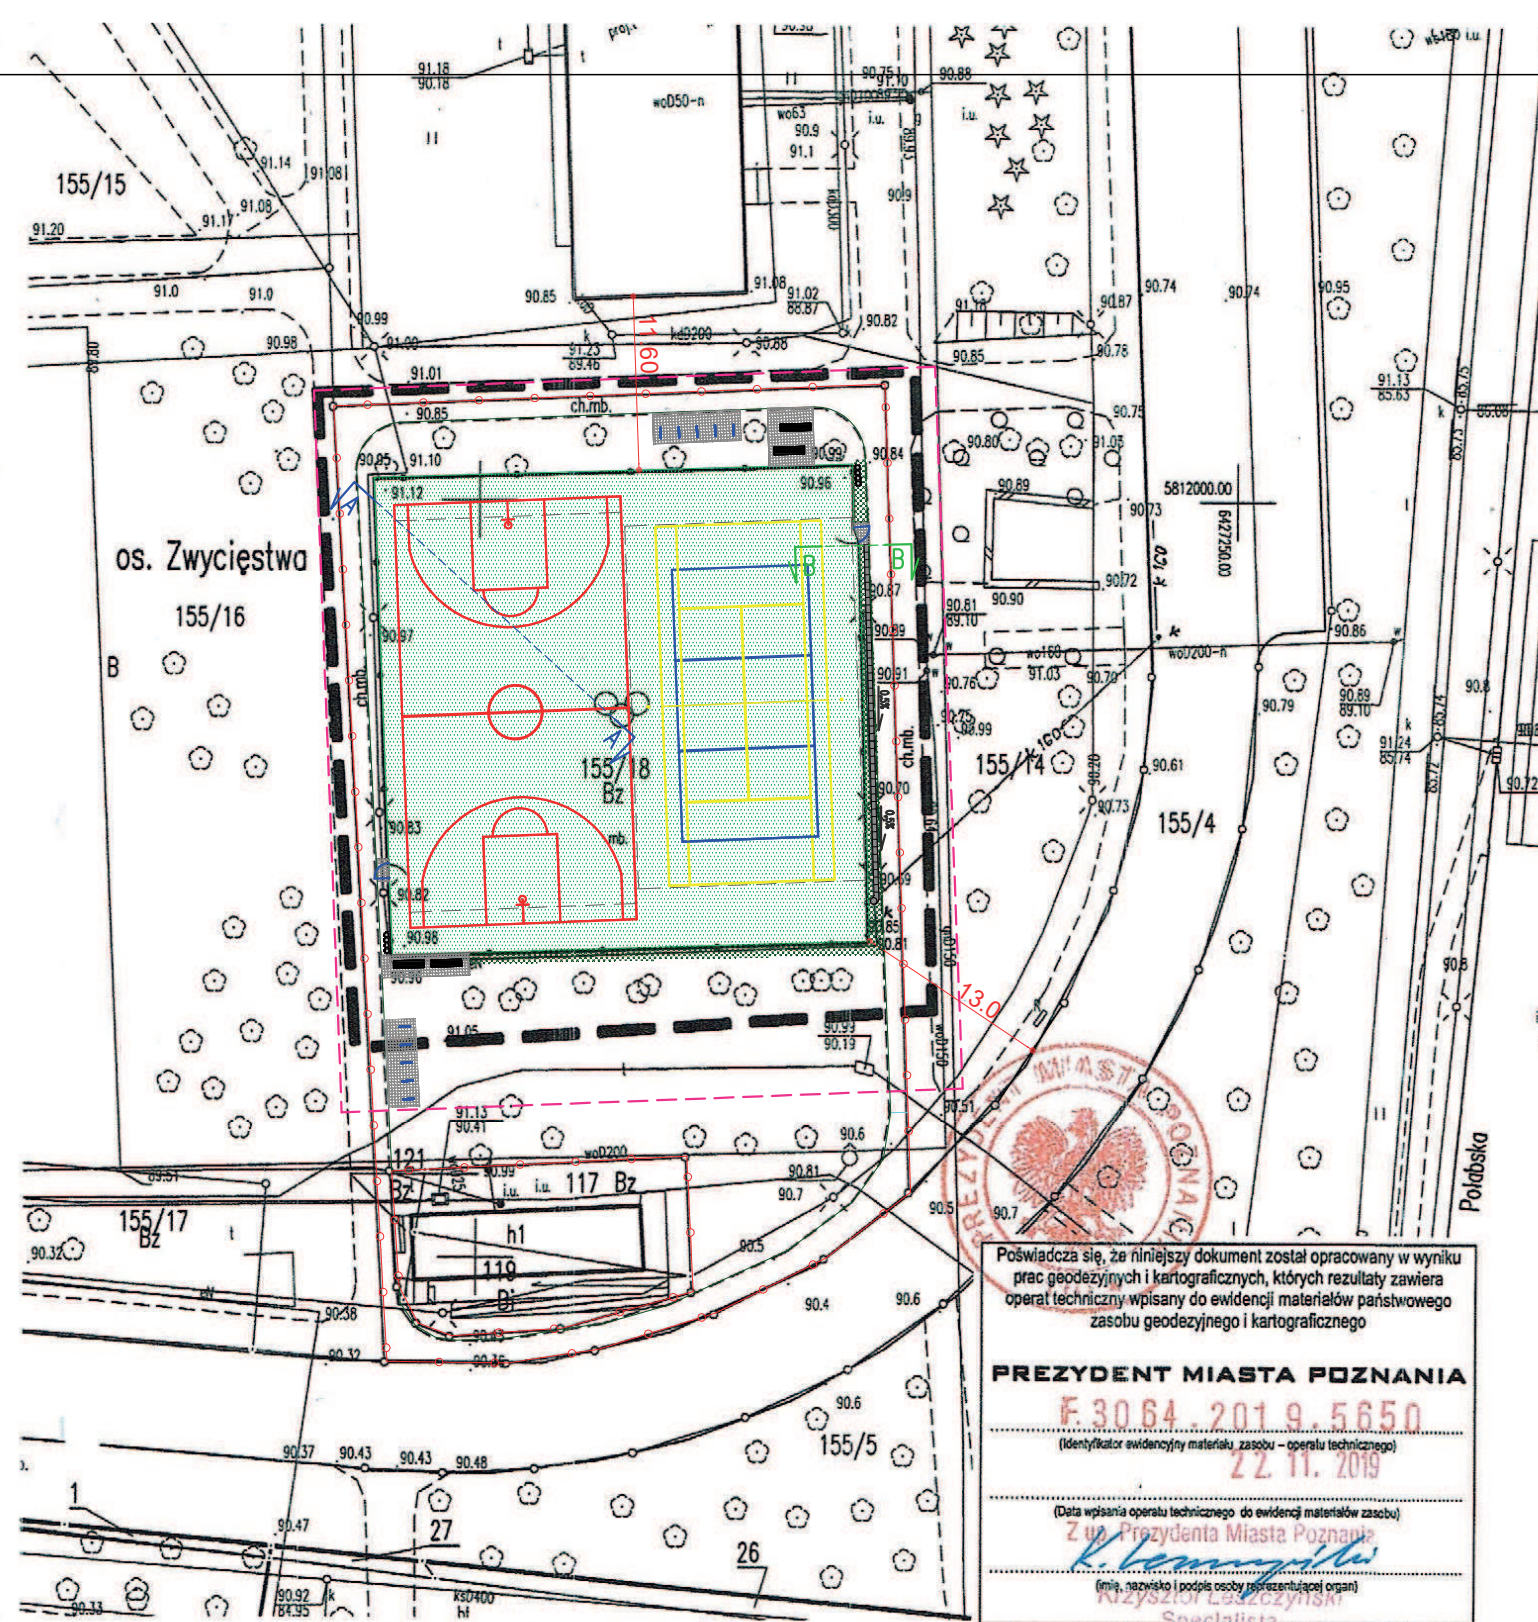

Mapa do celów projektowych
skala 1 : 500
sekcja 6.178.11.20.2.1

1. Układ współrzędnych prostokątnych płaskich - PL-2000
2. Układ wysokościowy - Amsterdam

Miasto Poznań
Jedn. ewiden. (identyfikator) : Miasto Poznań (306401_1)
Obręb (identyfikator) : Winiary (306401_1.0052)
Numer arkusza : 36

Oznaczenie i informacje o służebnościach gruntowych mających wpływ na zagospodarowanie gruntów, zlokalizowanych w granicach projektowanej inwestycji	nie ustalano
Oznaczenie i symbol konturu użytku gruntowego, który nie jest ujawniony w bazie danych ewidencji gruntów i budynków	brak
Kolorami pomarańczowym zaznaczono punkty osnowy geodezyjnej, które podlegają ochronie. Zgodnie z art. 48 ust. 1, pkt.3 ustawy z dnia 17 maja 1989 r. - Prawo geodezyjne i kartograficzne (Dz. U. z 2017 r., poz. 2101 z późn. zm.), kto (...) niszczy, uszkadza i przemieszcza znaki geodezyjne (...) podlega karze grzywny.	


UZUPEŁNIŁO MAPĘ KANALIZACJA
DECELOWA O 160 19 03 2020
"GEORYS"
Jacek Radtke
60-724 Poznań, ul. Karwowskiego 10/8
tel. 61 866 18 46, 600 422 968
REGON 302110338, NIP 7791169318

Sporządził:
"GEORYS"
Jacek Radtke
60-724 Poznań, ul. Karwowskiego 10/8
tel. 61 866 18 46, 600 422 968
REGON 302110338, NIP 7791169318
Ryszard Krzyżaniński
geodeta uprawniony (upr. 4004)

Nie wyklucza się istnienia w terenie innych nie wykazanych na niniejszej mapie urządzeń podziemnych, które nie były zgłoszone do inwentaryzacji, lub o których brak jest informacji w instytucjach branżowych.

Mapa aktualna na dzień 07.11.2019 r.
Zasięg aktualizacji

PROJEKT ZAGOSPODAROWANIA TERENU

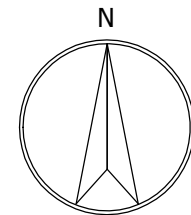

Z UWAGI NA MAŁĄ CZYTELNOŚĆ RYSUNKU
WSZELKIE WYMIARY I DOMIARY
PRZEDSTAWIONO NA rys. Z1.1.

- Projektowane miejsca dla rowerów
- Projektowane ławki
- Istniejące słupy oświetleniowe przeznaczone do wymiany (4szt.) (patrz rys. Z1.1)
- Projektowane utwardzenie terenu z kostki betonowej

- powierzchnia chłonna
- obszar objęty opracowaniem
- kosz na śmieci
- ławka

WIZIADOM pracownia projektowa		Katarzyna Jankowiak ul. Norwida 36, 62–005 Bolechowo–Osiedle	
OBIEKT:	PROJEKT BUDOWLANY MODERNIZACJI BOISKA WIELOFUNKCYJNEGO		
INWESTOR:	Spółdzielnia Mieszkaniowa "WINOGRADY" w Poznaniu os. Przyjaźni 125B, 61-639 Poznań		
ADRES INWESTYCJI:	dz.155/18, ark. 36, obręb 0052 Winiary, Poznań		1:500
TEMAT:	PROJEKT ZAGOSPODAROWANIA TERENU		
ARCHITEKTURA		pieczęć i podpis	
mgr inż. arch. Gawęł Becla 5/WPOKK/2012		rys. nr Z1 07.2020r.	