

PLAN BOISKA DO GRY W PIŁKĘ KOSZYKOWĄ


- 1) Nawierzchnia – trawa syntetyczna
- 2) Wymiary płyty boiska – 28,0 x 15,0m
- 3) Powierzchnia – 420m²
- 4) Linie koloru czerwonego – RAL 3020
- 5) Wyposażenie:
 - dwa kosze do gry z tablicą prostokątną
 - statywy koszy z rur stalowych, osadzone w gruncie montaż wg zaleceń producenta, zgodnie z certyfikatami bezpieczeństwa

- SIATKA DO GRY W KOSZA:**
- wielkość oczek 50mm
 - długość zawieszanej siatki – 40-45cm
 - średnica obręczy – 45cm
 - materiał –
 - kolor – biały
 - siatka bezwęzłowa, odporna na warunki atmosferyczne

- TABLICA DO KOSZYKÓWKI:**
- wymiary 120x90cm
 - materiał – polipropylen
 - tablica trwała i dporna na warunki atmosferyczne

- OBRE CZ**
- materiał – pręt stalowy $\varnothing 18\text{mm}$
 - tylna blacha – gr.0,6mm
 - malowana proszkowo
 - bezpieczne mocowanie siatki eliminujące ryzyko uszkodzenia ciała w czasie gry

- STOJAKI DO TABLIC:**
- pionowe z wysięgnikiem poziomym o długości min.1,20m
 - profil stalowy 80x80x2mm
 - ocynkowane ogniowo
 - otulone matą chroniącą przed skutkami uderzenia

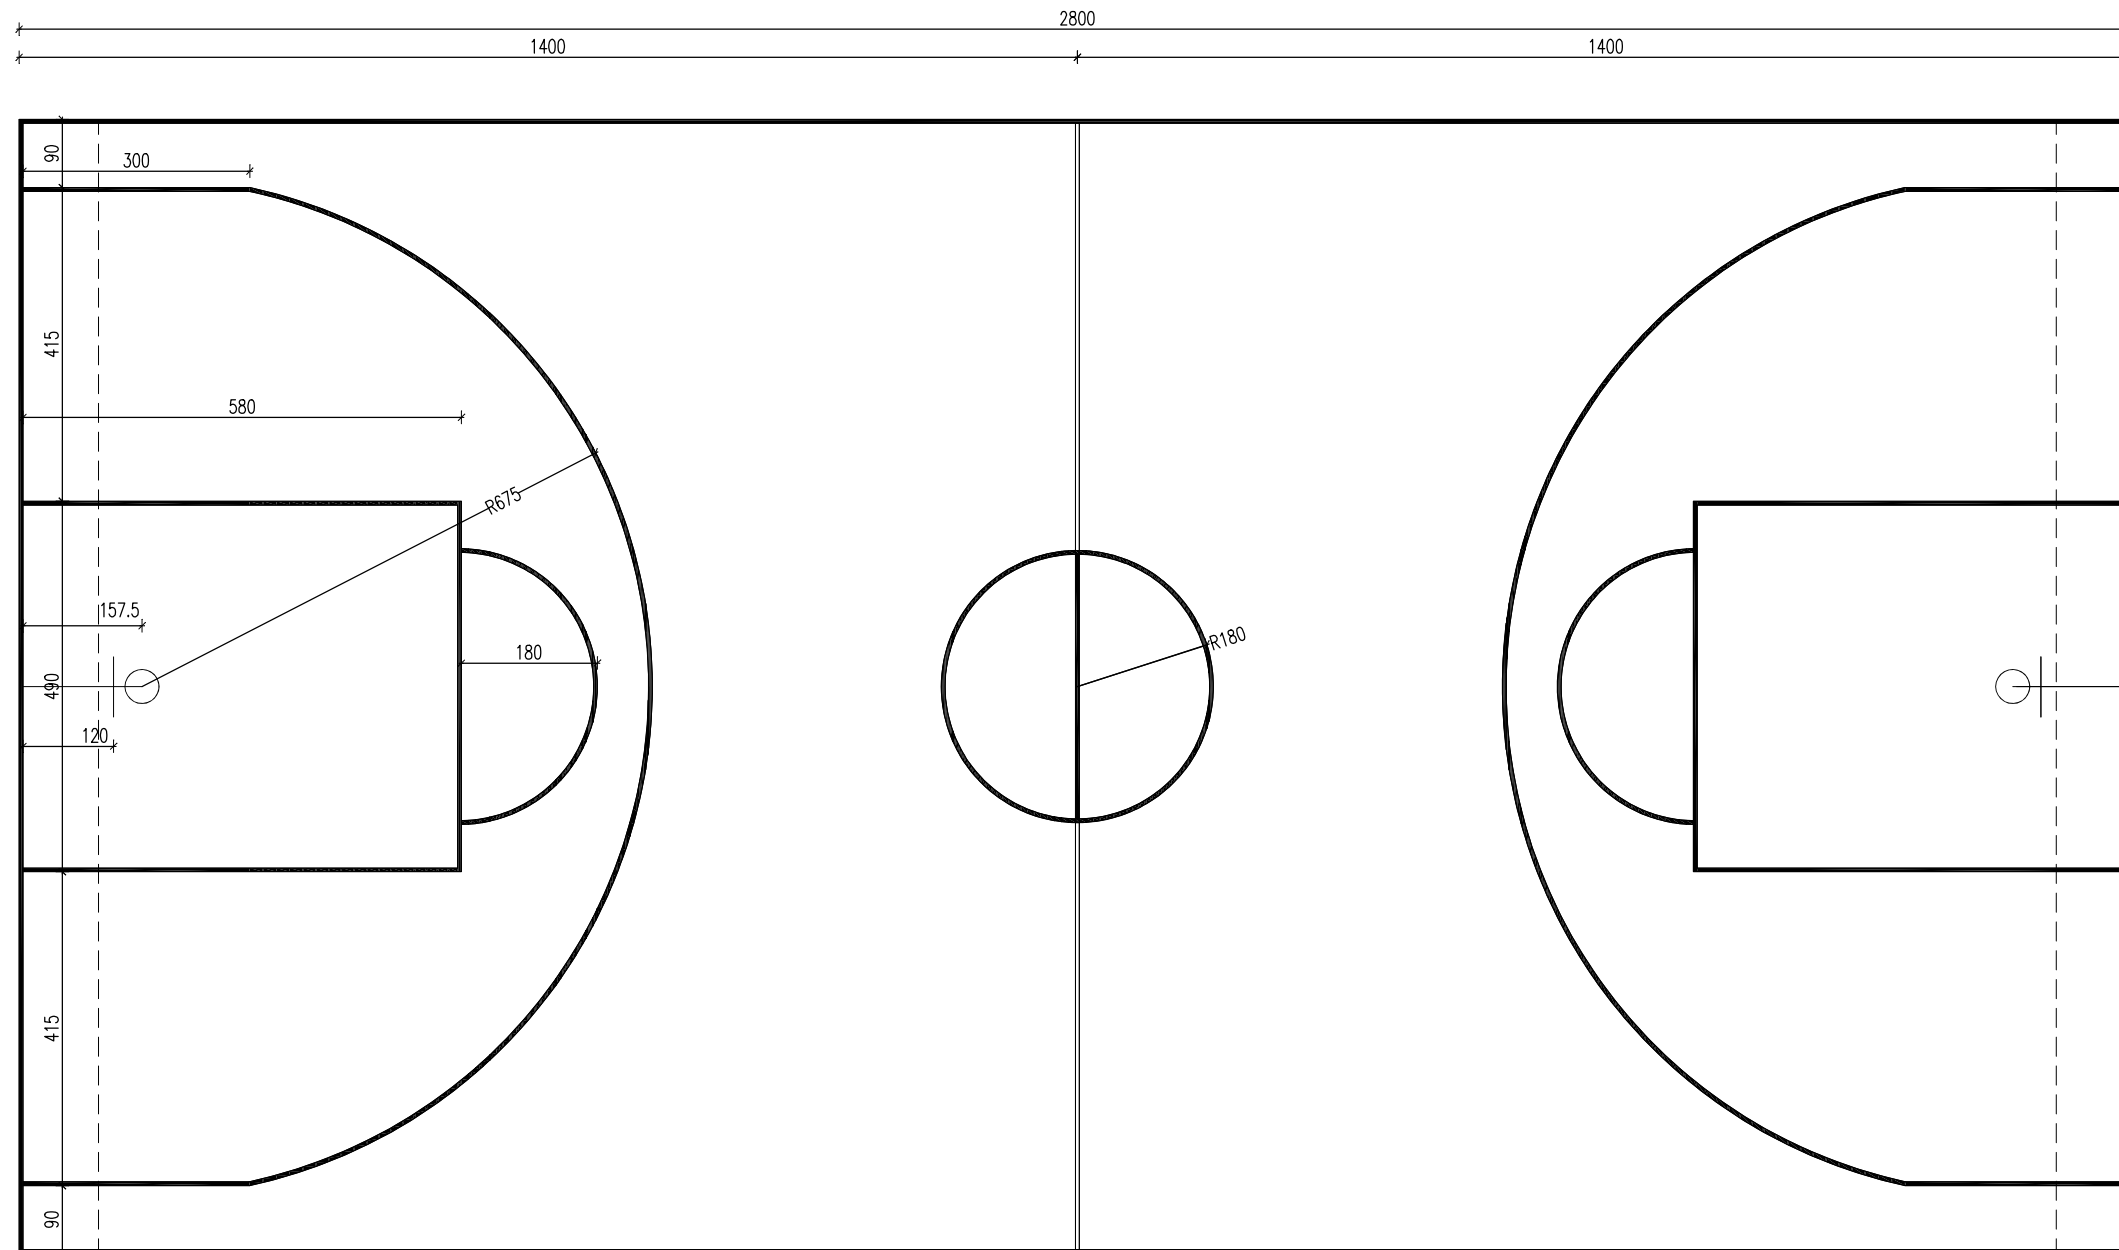

VIZIADOM Katarzyna Jankowiak pracownia projektowa ul. Norwida 36, 62-005 Bolechowo-Osiedle	
OBIEKT:	PROJEKT BUDOWLANY MODERNIZACJI BOISKA WIELOFUNKCYJNEGO
INWESTOR:	Spółdzielnia Mieszkaniowa "WINOGRADY" w Poznaniu os. Przyjaźni 125B, 61-639 Poznań
ADRES INWESTYCJI:	dz.155/18, ark. 36, obręb 0052 Winiary, Poznań
TEMAT:	BOISKO DO GRY W PIŁKĘ KOSZYKOWĄ
1:100	
ARCHITEKTURA	
pieczęćka i podpis	
mgr inż. arch. Gawęł Becla 5/WPOKK/2012	
rys. nr A1 07.2020r.	