

PLAN BOISKA DO GRY W PIŁKĘ SIATKOWĄ


- 1) Nawierzchnia – trawa syntetyczna
- 2) Wymiary płyty boiska – 18,0 x 9,0m
- 3) Powierzchnia – 162m²
- 4) Linie koloru niebieskiego – RAL 5005
- 5) Wyposażenie:
 - zestaw do gry w siatkówkę osadzony w tulejach montażowych tj. stojaki do siatkówki z aparatem do naciągania siatki oraz siatka.
 - montaż wg zaleceń producenta, zgodnie z certyfikatami bezpieczeństwa

SIATKA DO SIATKÓWKI:

- długość – 850–950mm
- wysokość – 100cm
- wielkość oczka – 10x10cm
- materiał – polietylen
- kolor – biały
- obszyta po całym obwodzie taśmą koloru np. żółtego Napinana za pomocą linki stalowej powleczonej PCV i sześciu punktowych dodatkowych naciągów bocznych które pozwolą dobrze naprężyć siatkę.
- Siatka bezwęzłowa, polietylenowa, odporna na działanie roztworów kwasów, zasad i soli oraz niską temperaturę.

SŁUPEK:

- materiał – stal
- profil – okrągły $\varnothing 12\text{cm}$
- mocowanie – w tulejach
- kolor – szary RAL 7012
- słupek z płynną regulacją wysokości zawieszania siatki od 107cm do 243cm (umożliwia grę w siatkówkę i tenisa)

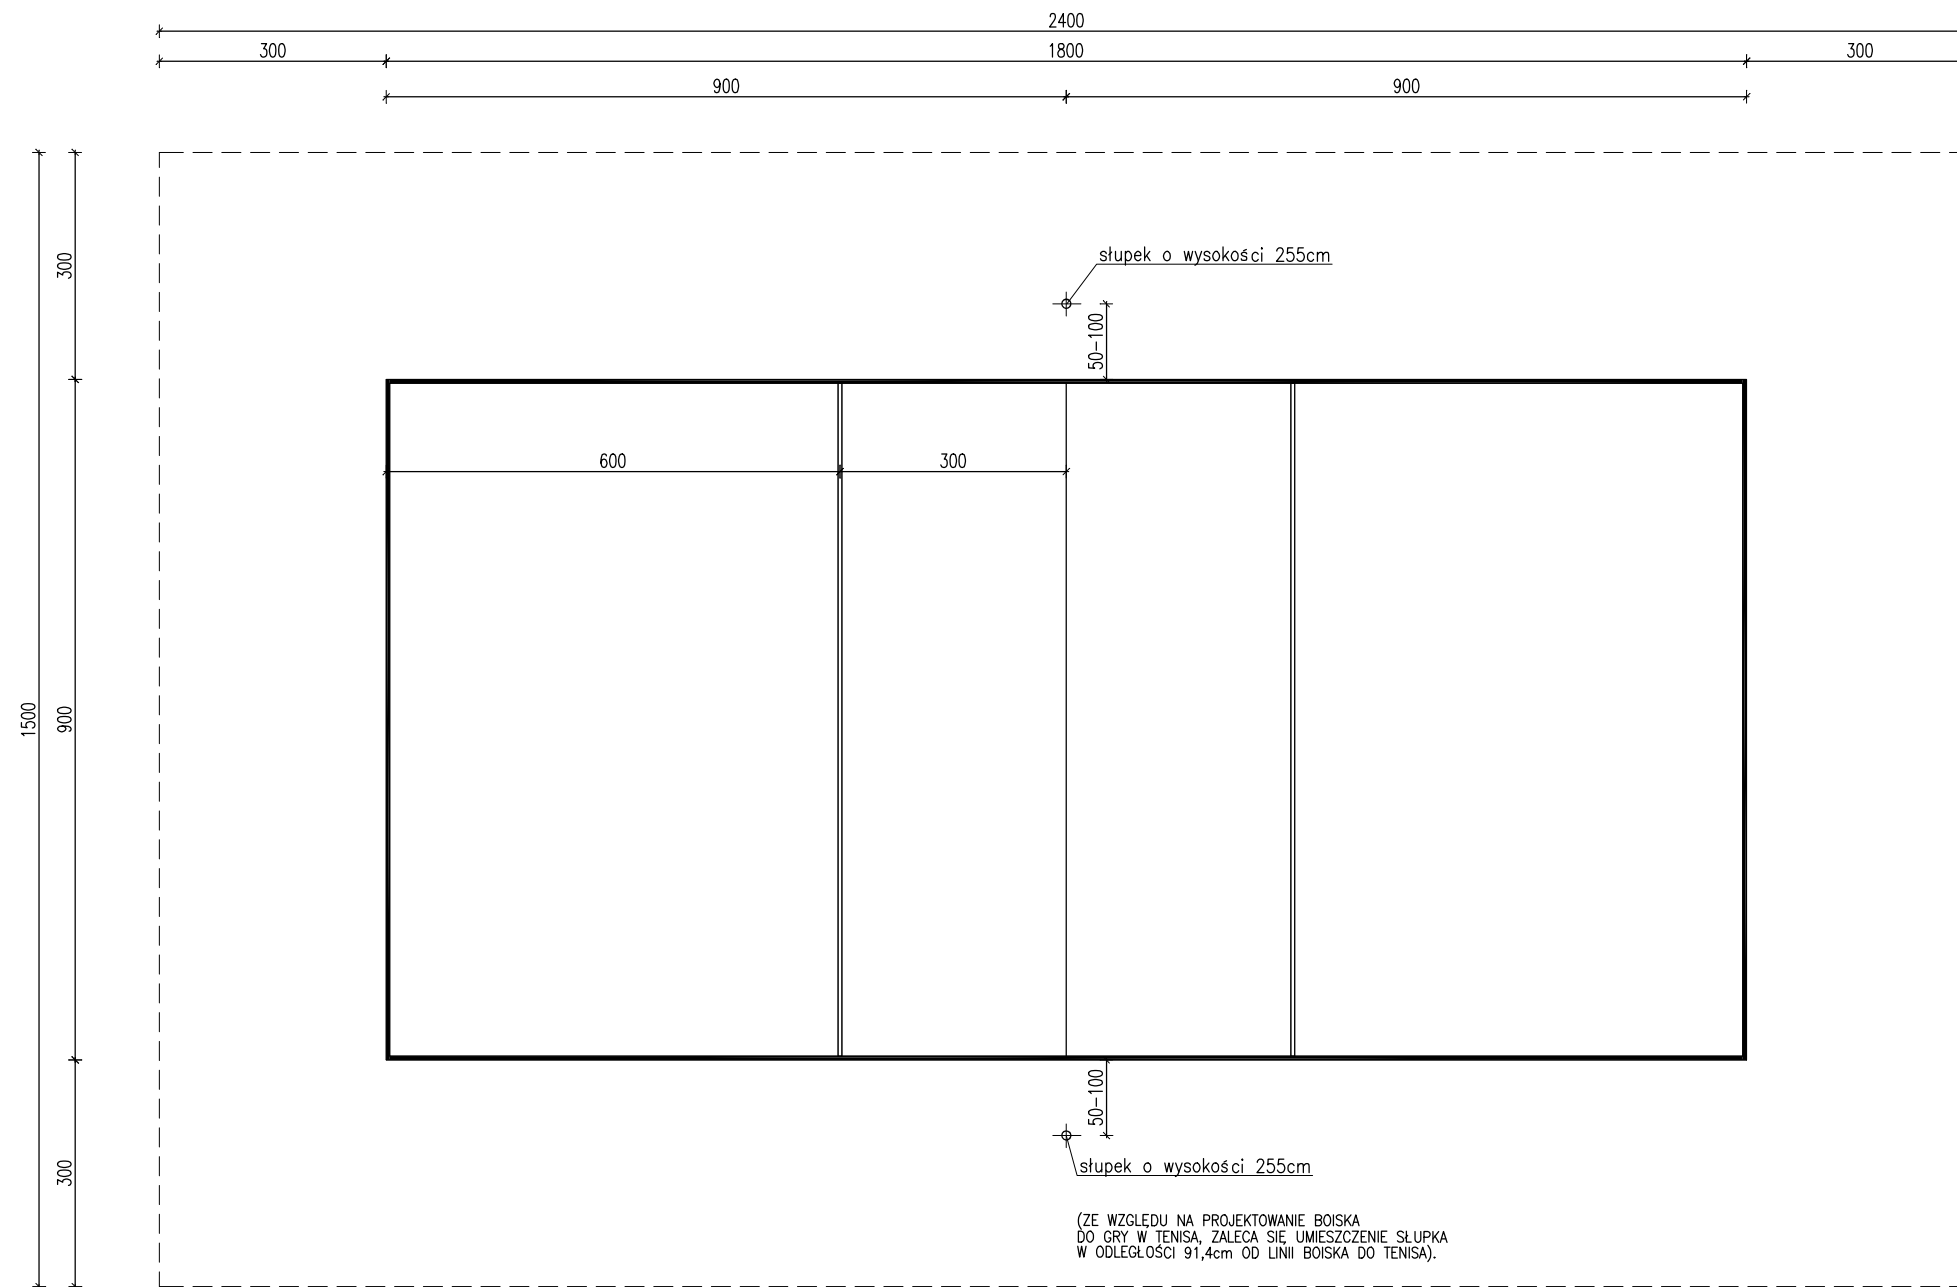

VIZIADOM pracownia projektowa		Katarzyna Jankowiak ul. Norwida 36, 62-005 Bolechowo-Osiedle	
OBIEKT:	PROJEKT BUDOWLANY MODERNIZACJI BOISKA WIELOFUNKCYJNEGO		
INWESTOR:	Spółdzielnia Mieszkaniowa "WINOGRADY" w Poznaniu os. Przyjaźni 125B, 61-639 Poznań		
ADRES INWESTYCJI:	dz.155/18, ark. 36, obręb 0052 Winiary, Poznań		1:100
TEMAT:	BOISKO DO GRY W PIŁKĘ SIATKOWĄ		
ARCHITEKTURA		pieczęćka i podpis	
mgr inż. arch. Gawel Becla 5/WPOKK/2012		rys. nr A2 07.2020r.	