

PLAN BOISKA DO GRY W TENIS ZIEMNY


- 1) Nawierzchnia – trawa syntetyczna
- 2) Wymiary płyty boiska – 23,77 x 10,97m
- 3) Powierzchnia – 260,76m²
- 4) Linie koloru złotego – RAL 1003
- 5) Wyposażenie:
 - dwa kosze do gry z tablicą prostokątną
 - statywy koszy z rur stalowych, osadzone w gruncie
 - montaż wg zaleceń producenta, zgodnie z certyfikatami bezpieczeństwa

SIATKA DO GRY W TENISA:

- wielkość oczek 50mm
 - długość – 1280cm
 - wysokość – 108cm
 - wielkość oczek – 42x42mm
 - materiał – polipropylen
 - kolor – biały
 - siatka ze zmienną wysokością, która zmienia się od 91,4cm na środku kortu do 107cm przy słupku, oddalonym od linii bocznych o 91,4cm.
- Siatka wykonana z grubego polipropylenu bezwłókowego, wyposażona w linę stalową powleczoną PCV.
Górna krawędź siatki obszyta taśmą o szer. 50mm.

SŁUPEK:

- materiał – stal
- profil – okrągły $\varnothing 12\text{cm}$
- mocowanie – w tulejach
- kolor – szary RAL 7012
- słupek z płynną regulacją wysokości zawieszania siatki od 107cm do 243cm (umożliwia grę w siatkówkę i tenisa)

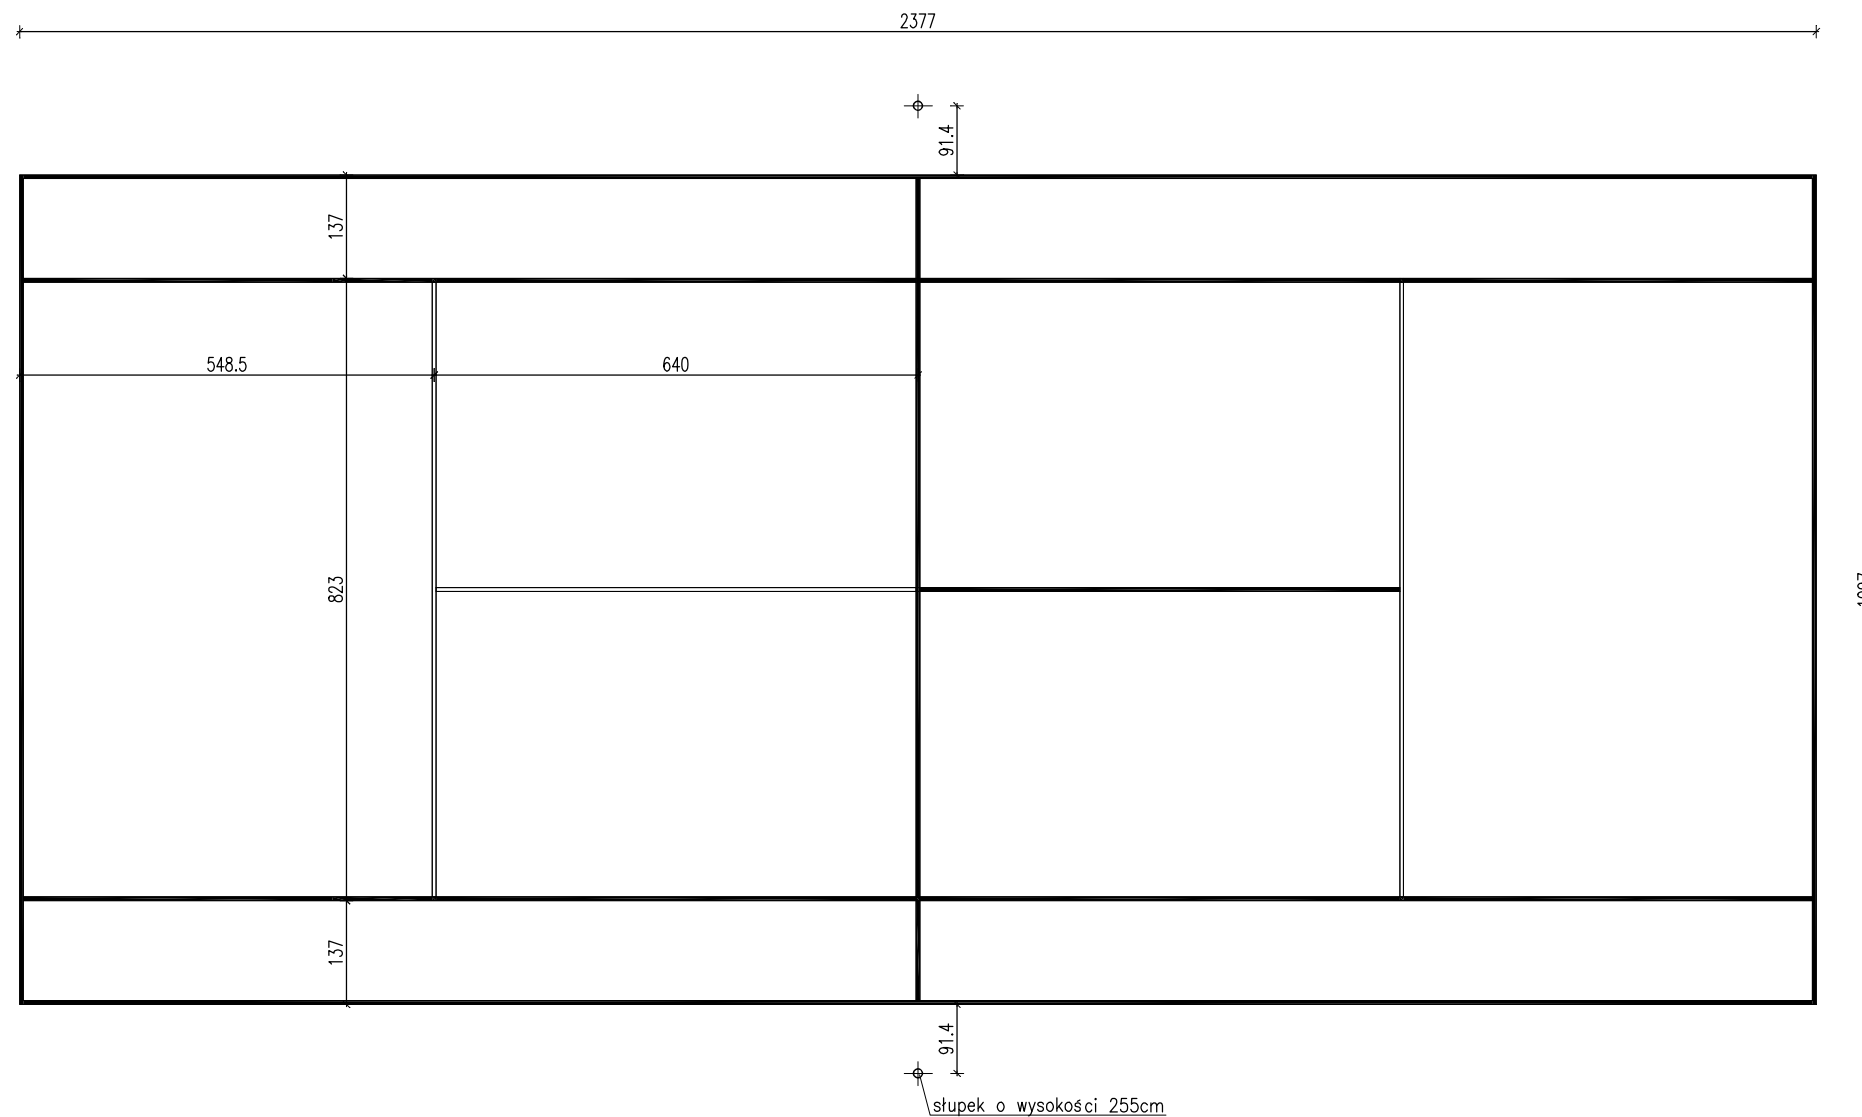

VIZIADOM Katarzyna Jankowiak <small>pracownia projektowa</small> ul. Norwida 36, 62-005 Bolechowo-Osiedle	
OBIEKT:	PROJEKT BUDOWLANY MODERNIZACJI BOISKA WIELOFUNKCYJNEGO
INWESTOR:	Spółdzielnia Mieszkaniowa "WINOGRADY" w Poznaniu os. Przyjaźni 125B, 61-639 Poznań
ADRES INWESTYCJI:	dz.155/18, ark. 36, obręb 0052 Winiary, Poznań
TEMAT:	BOISKO DO GRY W TENIS ZIEMNY
ARCHITEKTURA	
pieczęćka i podpis	
mgr inż. arch. Gawel Becla	
5/WPOKK/2012	
1:100	
rys. nr A3	
07.2020r.	