


# PRZEKRÓJ POPRZECZNY PRZEZ NAWIERZCHNIĘ I KOSTKĘ BETONOWĄ

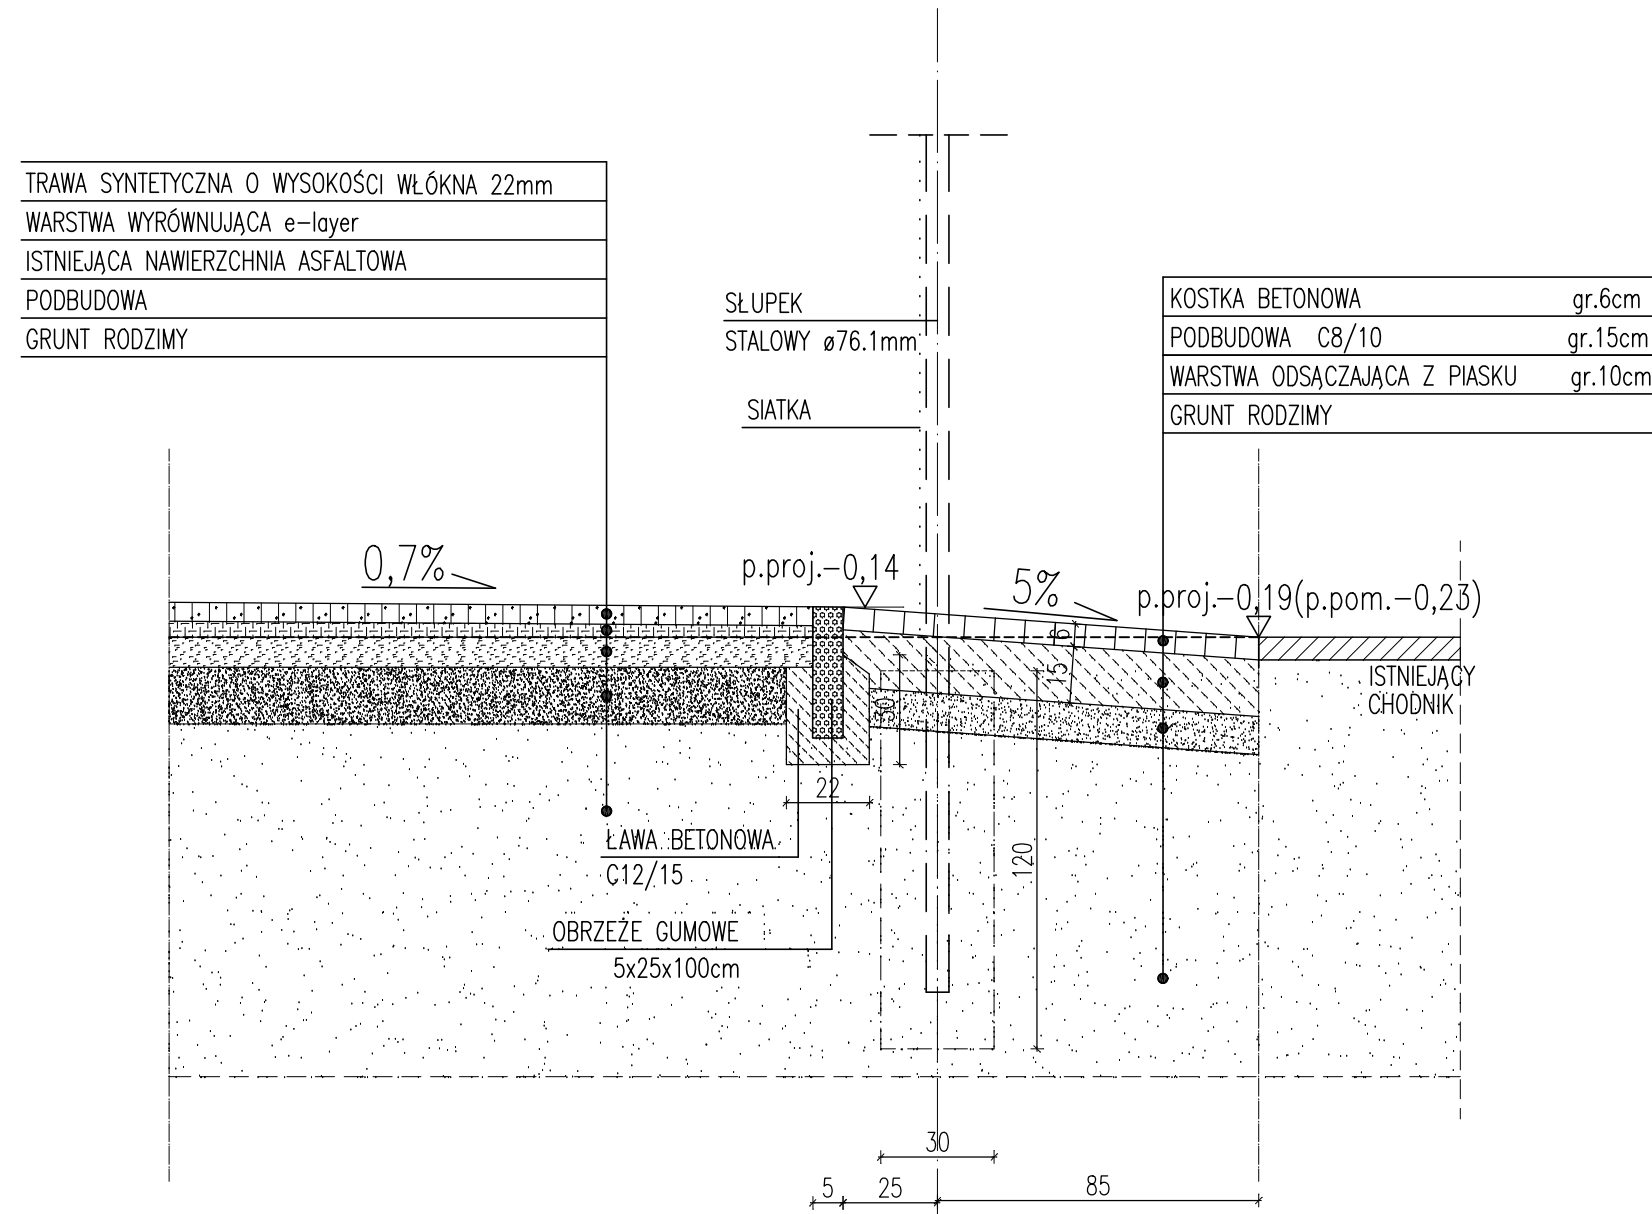


TRAWA SYNTETYCZNA O WYSOKOŚCI WŁÓKNA 22mm
WARSTWA WYRÓWNUJĄCA e-layer
ISTNIEJĄCA NAWIERZCHNIA ASFALTOWA
PODBUDOWA
GRUNT RODZIMY

SŁUPEK STALOWY ø76.1mm
SIATKA

KOSTKA BETONOWA	gr.6cm
PODBUDOWA C8/10	gr.15cm
WARSTWA ODSĄCZAJĄCA Z PIASKU	gr.10cm
GRUNT RODZIMY	

- UWAGA!
- WSZYSTKIE WYMIARY NALEŻY SPRAWDZIĆ NA BUDOWIE
  - WSZYSTKIE ROBOTY BUDOWLANE WINNY BYĆ PROWADZONE ZGODNIE ZE SZTUKĄ BUDOWLANĄ.

 Katarzyna Jankowiak ul. Norwida 36, 62-005 Bolechowo-Osiedle	
OBIEKT:	PROJEKT BUDOWLANY MODERNIZACJI BOISKA WIELOFUNKCYJNEGO
INWESTOR:	Spółdzielnia Mieszkaniowa "WINOGRADY" w Poznaniu os. Przyjaźni 125B, 61-639 Poznań
ADRES INWESTYCJI:	dz.155/18, ark. 36, obręb 0052 Winiary, Poznań
TEMAT:	PRZEKRÓJ PRZEZ NAWIERZCHNIĘ
ARCHITEKTURA	pieczęćka i podpis
mgr inż. arch. Gawęł Becla 5/WPOKK/2012	
	rys. nr <b>A5</b> 07.2020r.