


PRZEKRÓJ POPRZECZNY A-A

- UWAGA!
- WSZYSTKIE WYMIARY NALEŻY SPRAWDZIĆ NA BUDOWIE
 - WSZYSTKIE ROBOTY BUDOWLANE WINNY BYĆ PROWADZONE ZGODNIE ZE SZTUKĄ BUDOWLANĄ.

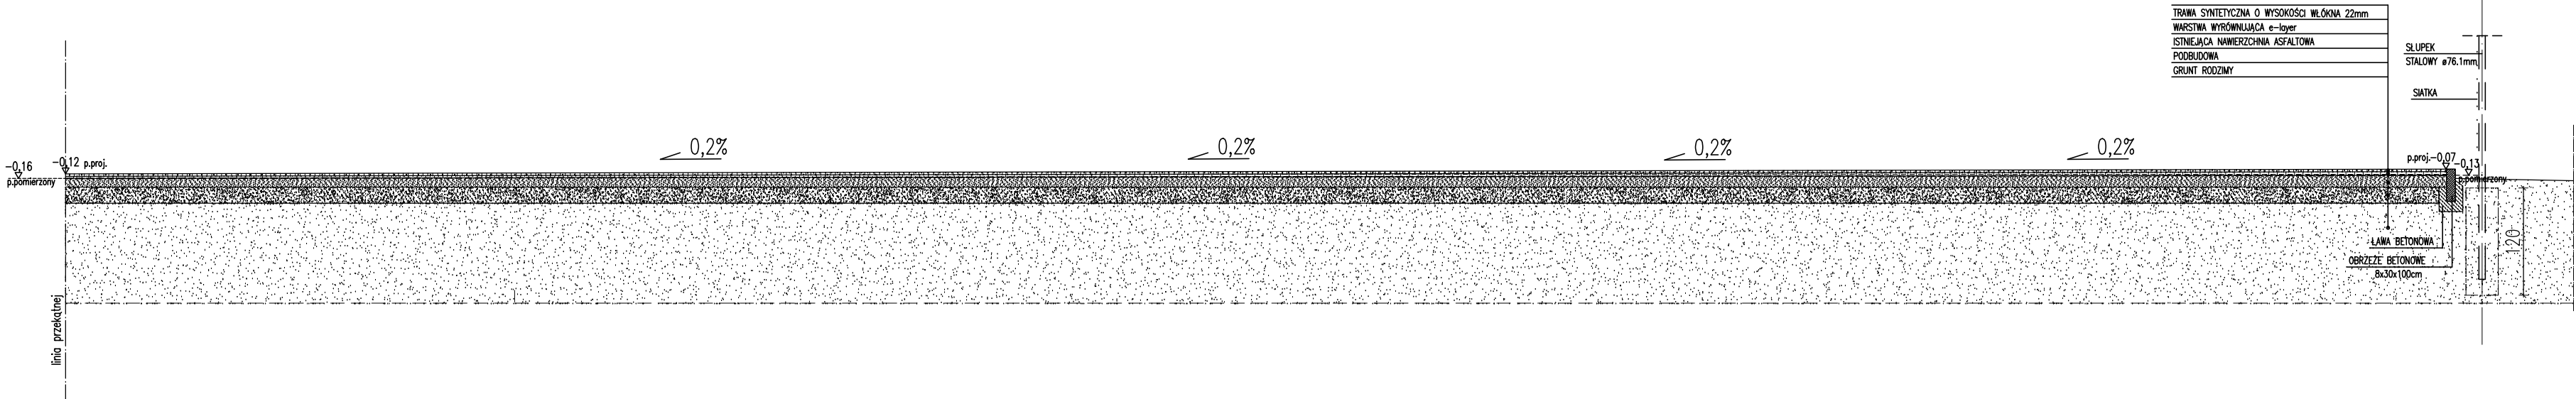

VIZIADOM Katarzyna Jankowiak pracownia projektowa ul. Norwida 36, 62-005 Bolechowo-Osiedle	
OBIEKT:	PROJEKT BUDOWLANY MODERNIZACJI BOISKA WIELOFUNKCYJNEGO
INWESTOR:	Spółdzielnia Mieszkaniowa "WINOGRADY" w Poznaniu os. Przyjaźni 125B, 61-639 Poznań
ADRES INWESTYCJI:	dz.155/18, ark. 36, obręb 0052 Winiary, Poznań
TEMAT:	PRZEKRÓJ A-A PRZESZCZYNIA
ARCHITEKTURA	pieczęć i podpis
mgr inż. arch. Gawel Beda 5/WPOKK/2012	rys. nr A6 07.2020r.

FORMAT A2