


PRZEKRÓJ POPRZECZNY B-B

UWAGA!

- WSZYSTKIE WYMIARY NALEŻY SPRAWDZIĆ NA BUDOWIE
- WSZYSTKIE ROBOTY BUDOWLANE WINNY BYĆ PROWADZONE ZGODNIE ZE SZTUKĄ BUDOWLANĄ.

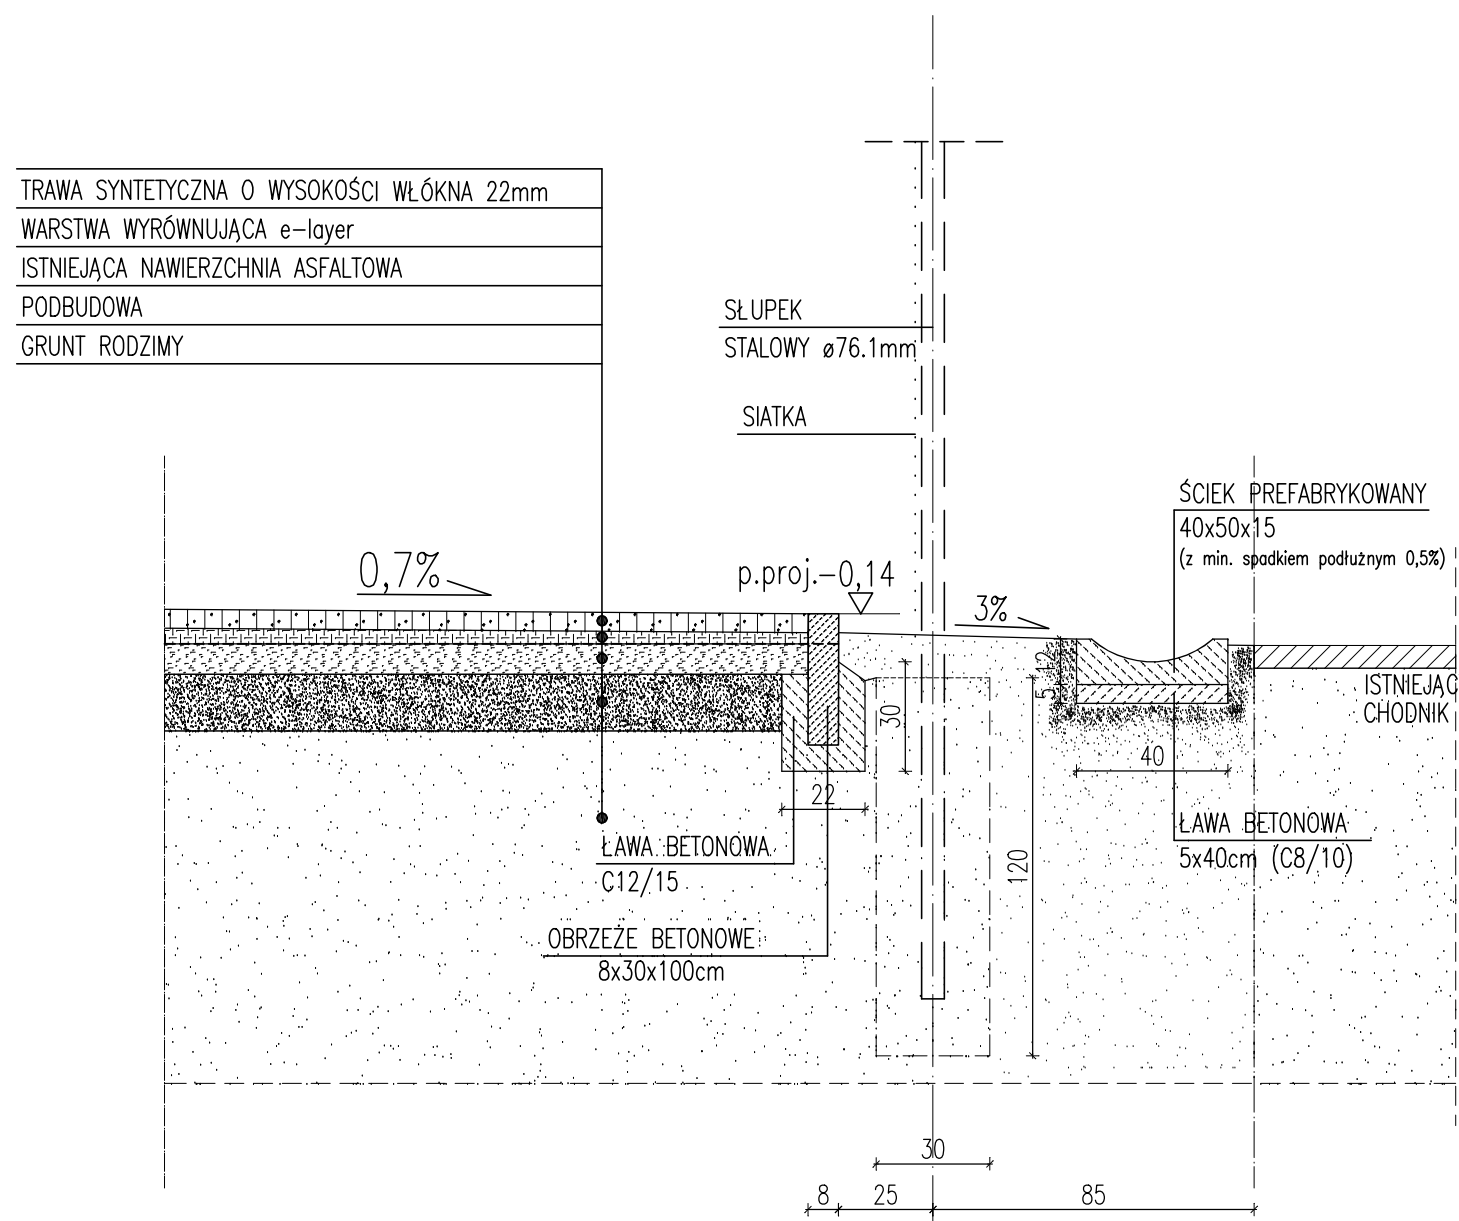

| | |
|--|---|
| VIZIADOM Katarzyna Jankowiak pracownia projektowa ul. Norwida 36, 62-005 Bolechowo-Osiedle | |
| OBIEKT: | PROJEKT BUDOWLANY MODERNIZACJI BOISKA WIELOFUNKCYJNEGO |
| INWESTOR: | Spółdzielnia Mieszkaniowa "WINOGRADY" w Poznaniu os. Przyjaźni 125B, 61-639 Poznań |
| ADRES INWESTYCJI: | dz.155/18, ark. 36, obręb 0052 Winiary, Poznań |
| TEMAT: | PRZEKRÓJ B-B |
| ARCHITEKTURA | pieczęćka i podpis |
| mgr inż. arch. Gawel Becla 5/WPOKK/2012 | |
| | rys. nr A7 07.2020r. |