


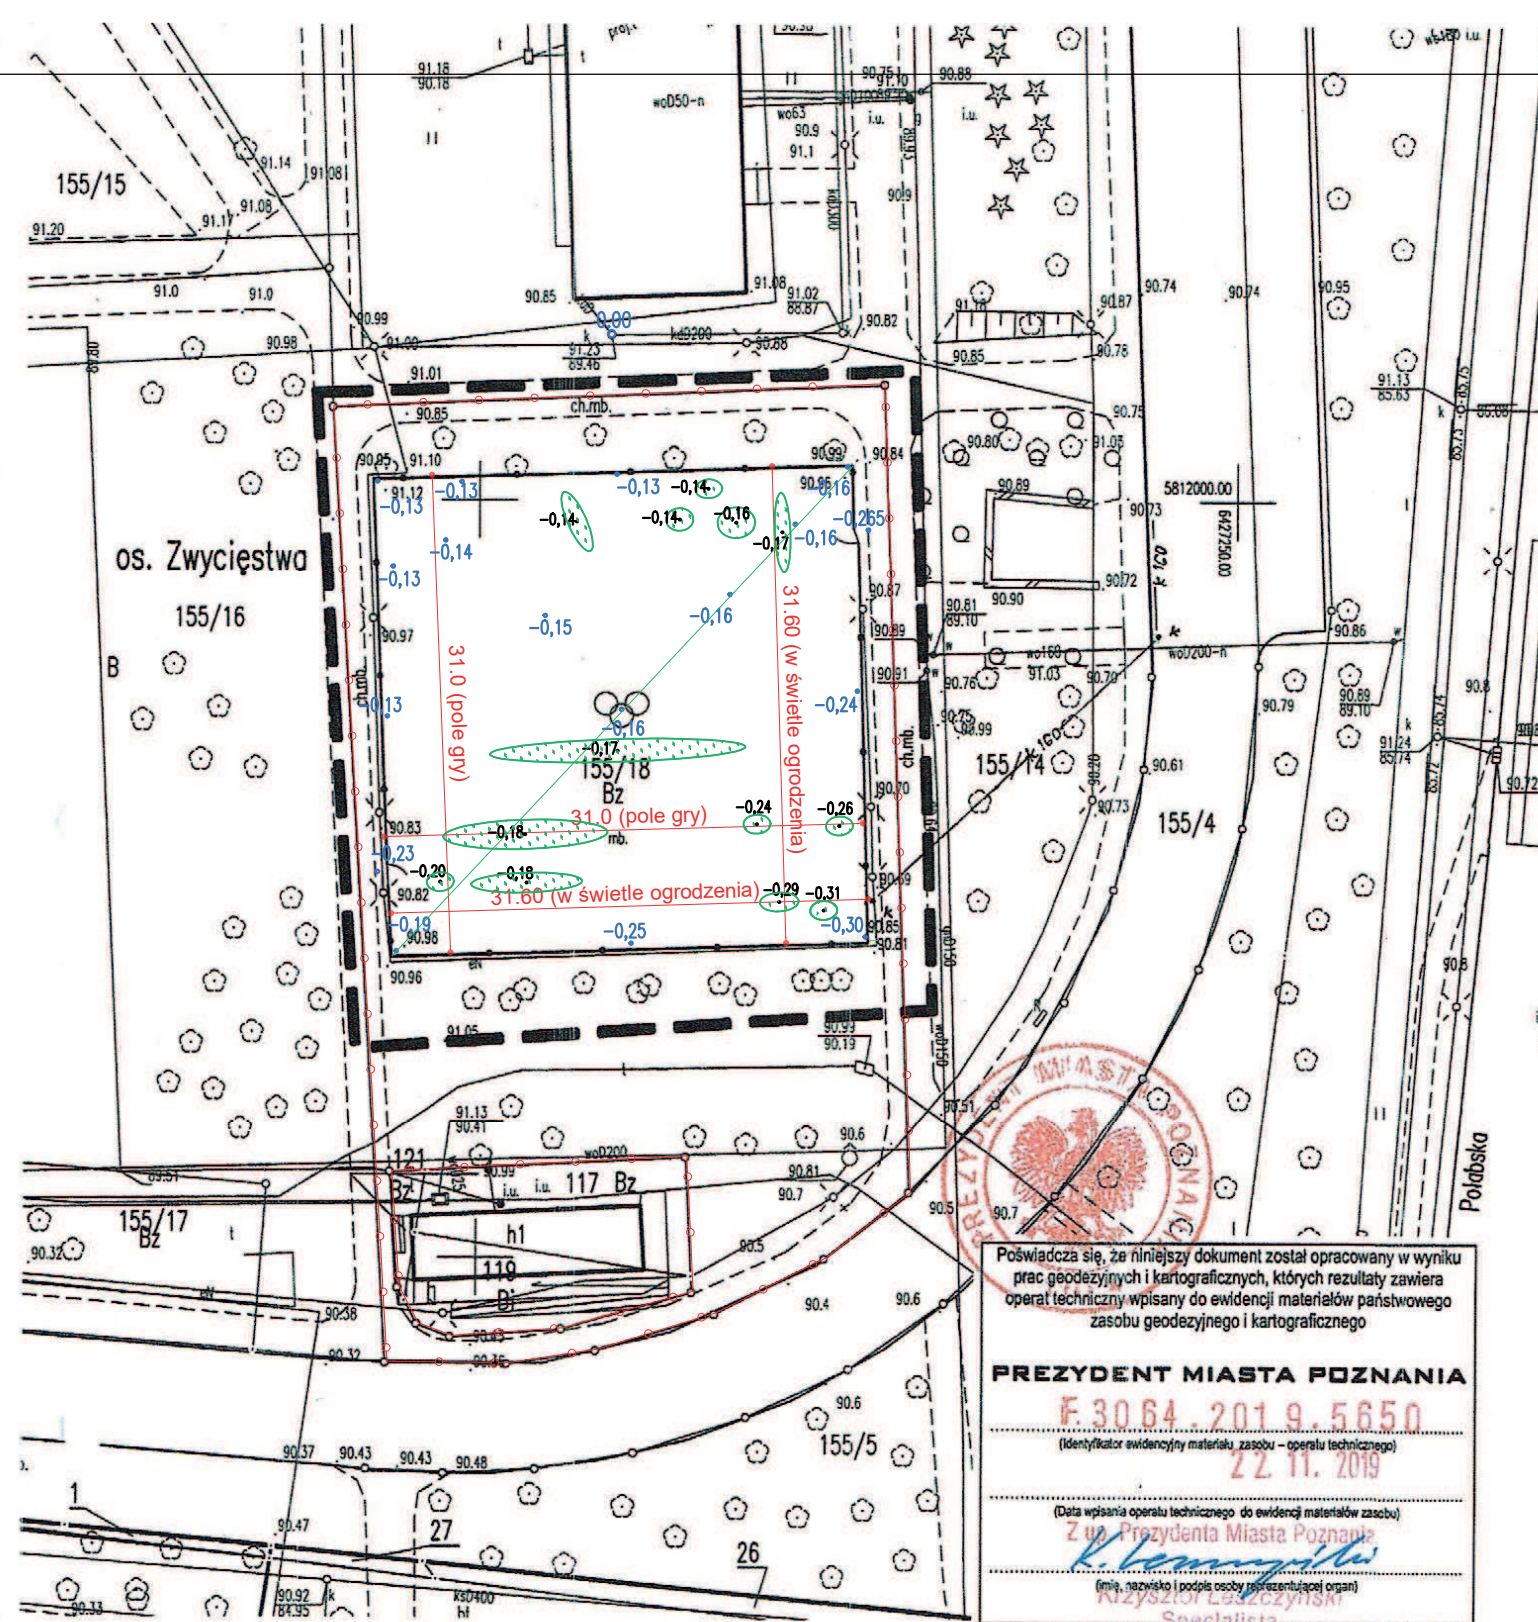

— linia przebiegu istniejącego ogrodzenia
— zagłębienia w istniejącej nawierzchni asfaltowej

UWAGA!
POZIOMY POSZCZEGÓLNYCH PUNKTÓW
ODNIESIONO DO POZIOMU WIERZCHU
STUDZIENKI KANALIZACYJNEJ.

Miasto Poznań
Jedn. ewiden. (identyfikator) : Miasto Poznań (306401_1)
Obręb (identyfikator) : Winiary (306401_1.0052)
Numer arkusza : 36

Oznaczenie i informacje o służebnościach gruntowych mających wpływ na zagospodarowanie gruntów, zlokalizowanych w granicach projektowanej inwestycji	nie ustalano
Oznaczenie i symbol konturu użytku gruntowego, który nie jest ujawniony w bazie danych ewidencji gruntów i budynków	brak
Kolorem pomarańczowym zaznaczono punkty osnowy geodezyjnej, które podlegają ochronie. Zgodnie z art. 48 ust. 1, pkt.3 ustawy z dnia 17 maja 1989 r. - Prawo geodezyjne i kartograficzne (Dz. U. z 2017 r., poz. 2101 z późn. zm.), kto (...) niszczy, uszkadza i przemieszcza znaki geodezyjne (...) podlega karze grzywny.	

Nie wyklucza się istnienia w terenie innych nie wykazanych na niniejszej mapie urządzeń podziemnych, które nie były zgłoszone do inwentaryzacji, lub o których brak jest informacji w instytucjach branżowych.

Mapa aktualna na dzień 07.11.2019 r.
Zasięg aktualizacji

Katarzyna Jankowiak ul. Norwida 36, 62-005 Bolechowo-Osiedle	
OBIEKT:	PROJEKT BUDOWLANY MODERNIZACJI BOISKA WIELOFUNKCYJNEGO
INWESTOR:	Spółdzielnia Mieszkaniowa "WINOGRADY" w Poznaniu os. Przyjaźni 125B, 61-639 Poznań
ADRES INWESTYCJI:	dz.155/18, ark. 36, obręb 0052 Winiary, Poznań
TEMAT:	INWENTARYZACJA RZĘDNYCH TERENU
INWENTARYZACJA pieczęć i podpis	
mgr inż. Katarzyna Jankowiak WKP/0006/POOK/16	

1:500
rys. nr 11
07.2020r.