


Załącznik Nr 3 do Istotnych Warunków
Przetargowych na dzierżawę gruntu
pod miejsce postojowe nr 2
niestrzeżony parking na Os. Zwycięstwa

PLAN I LOKALIZACJA MIEJSC POSTOJOWYCH NA OS. ZWYCIĘSTWA

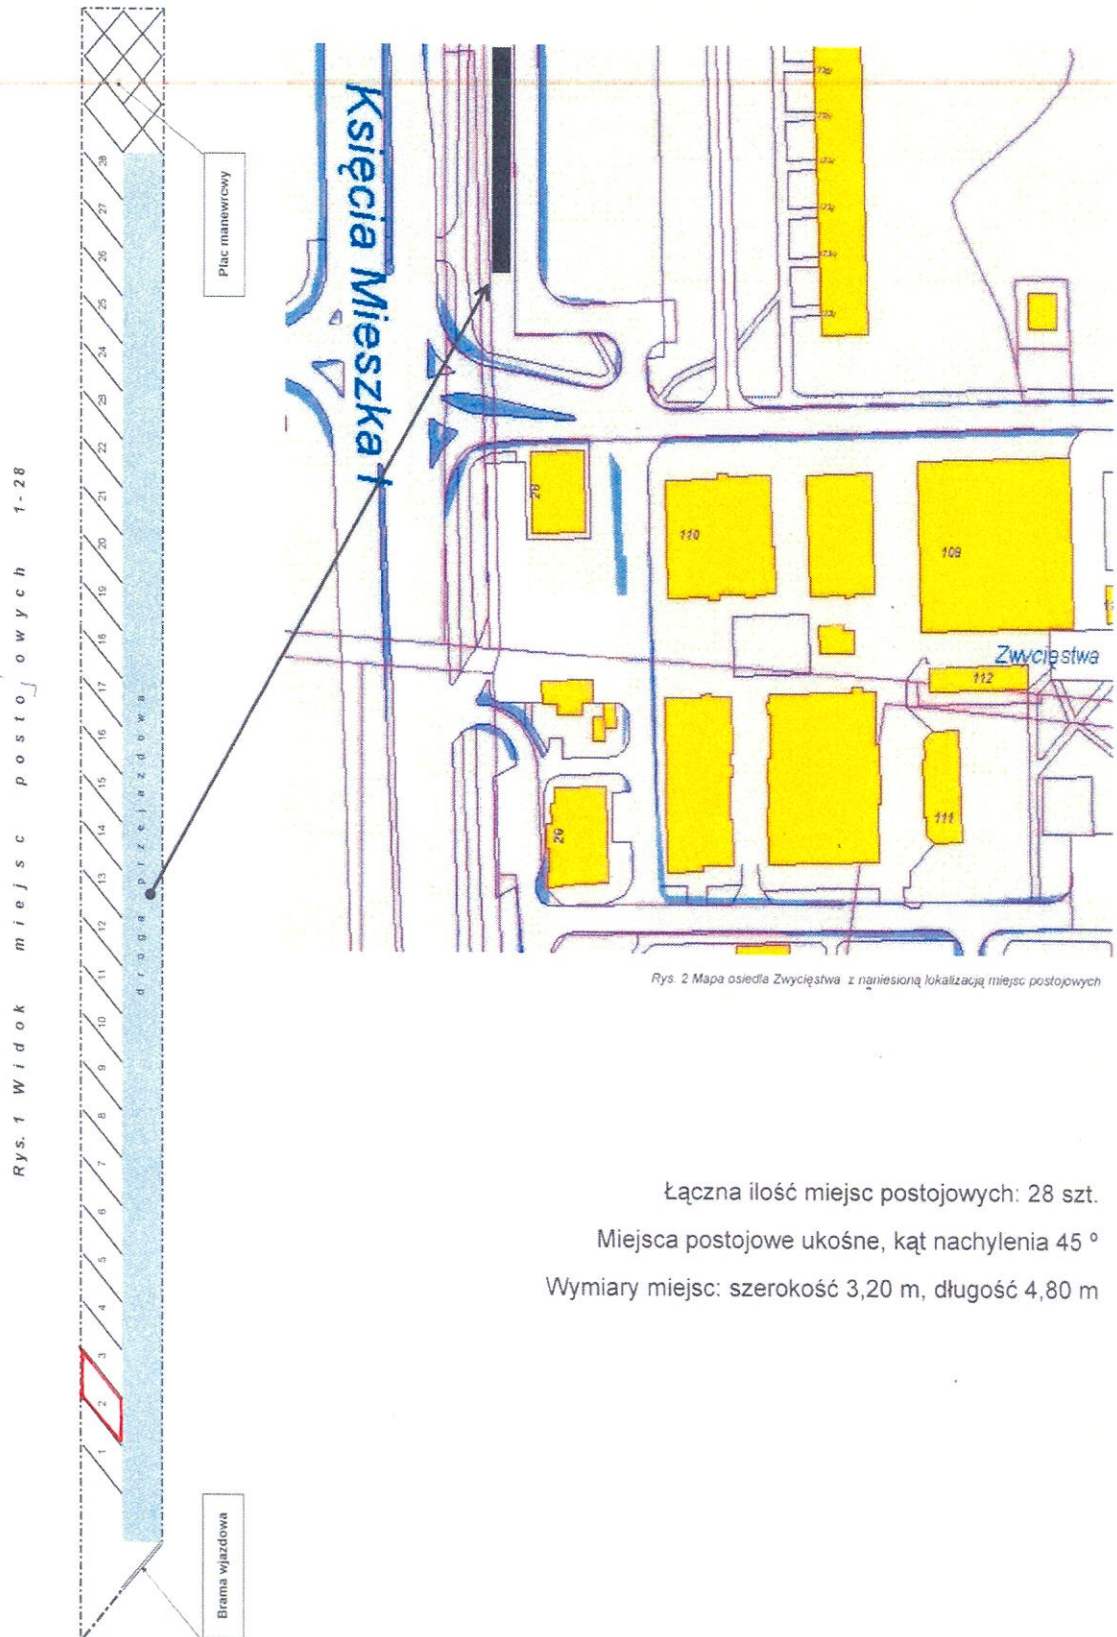

Łączna ilość miejsc postojowych: 28 szt.

Miejsca postojowe ukośne, kąt nachylenia 45 °

Wymiary miejsc: szerokość 3,20 m, długość 4,80 m