



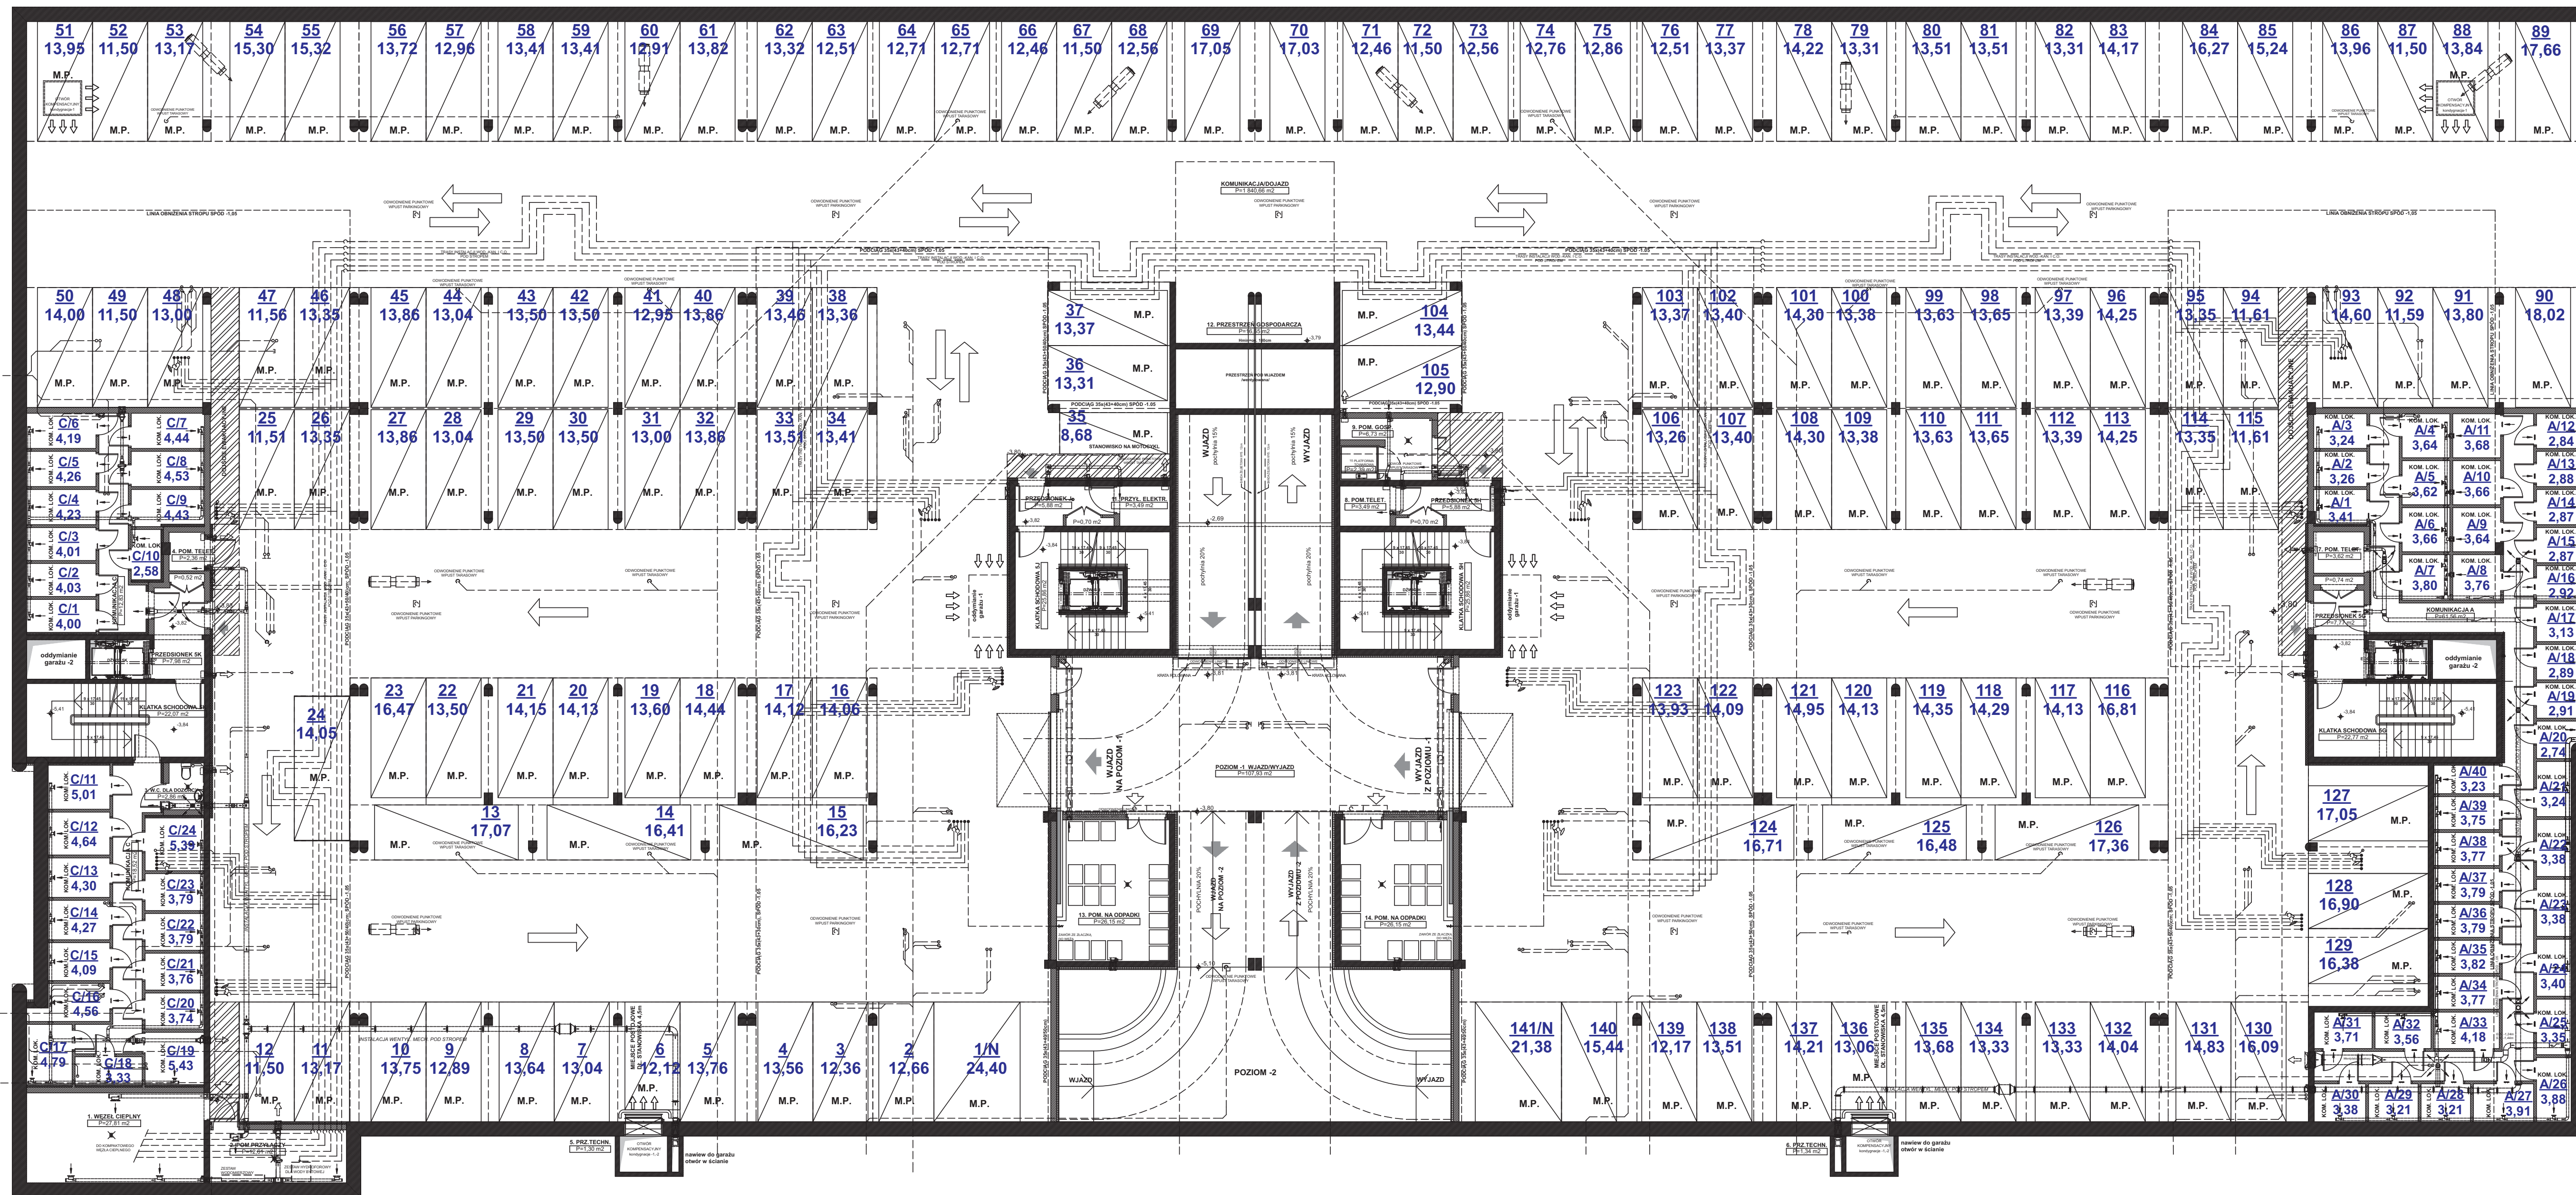

**GARAŻ:**  
**POZIOM - 1**

**ADRES:**  
**61-683 POZNAŃ**  
**OS. ZWYCIĘSTWA**

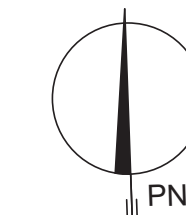

**OZNACZENIA GRAFICZNE NA RYSUNKU**

- ŚCIANY I SŁUPY ŻELBETOWE
- ▨ DOJŚCIA EWAKUACYJNE
- /N/ MIEJSCA DLA OSÓB NIEPEŁNOSPRAWNYCH

**UWAGA:**  
W GARAŻU ZABRANIA SIĘ PARKOWANIA SAMOCHODÓW Z INSTALACJĄ LPG

**miejsca postojowe nr 1 - 141**  
**komórki lokatorskie nr A/1 - A/40**  
**komórki lokatorskie nr C/1 - C/24**