


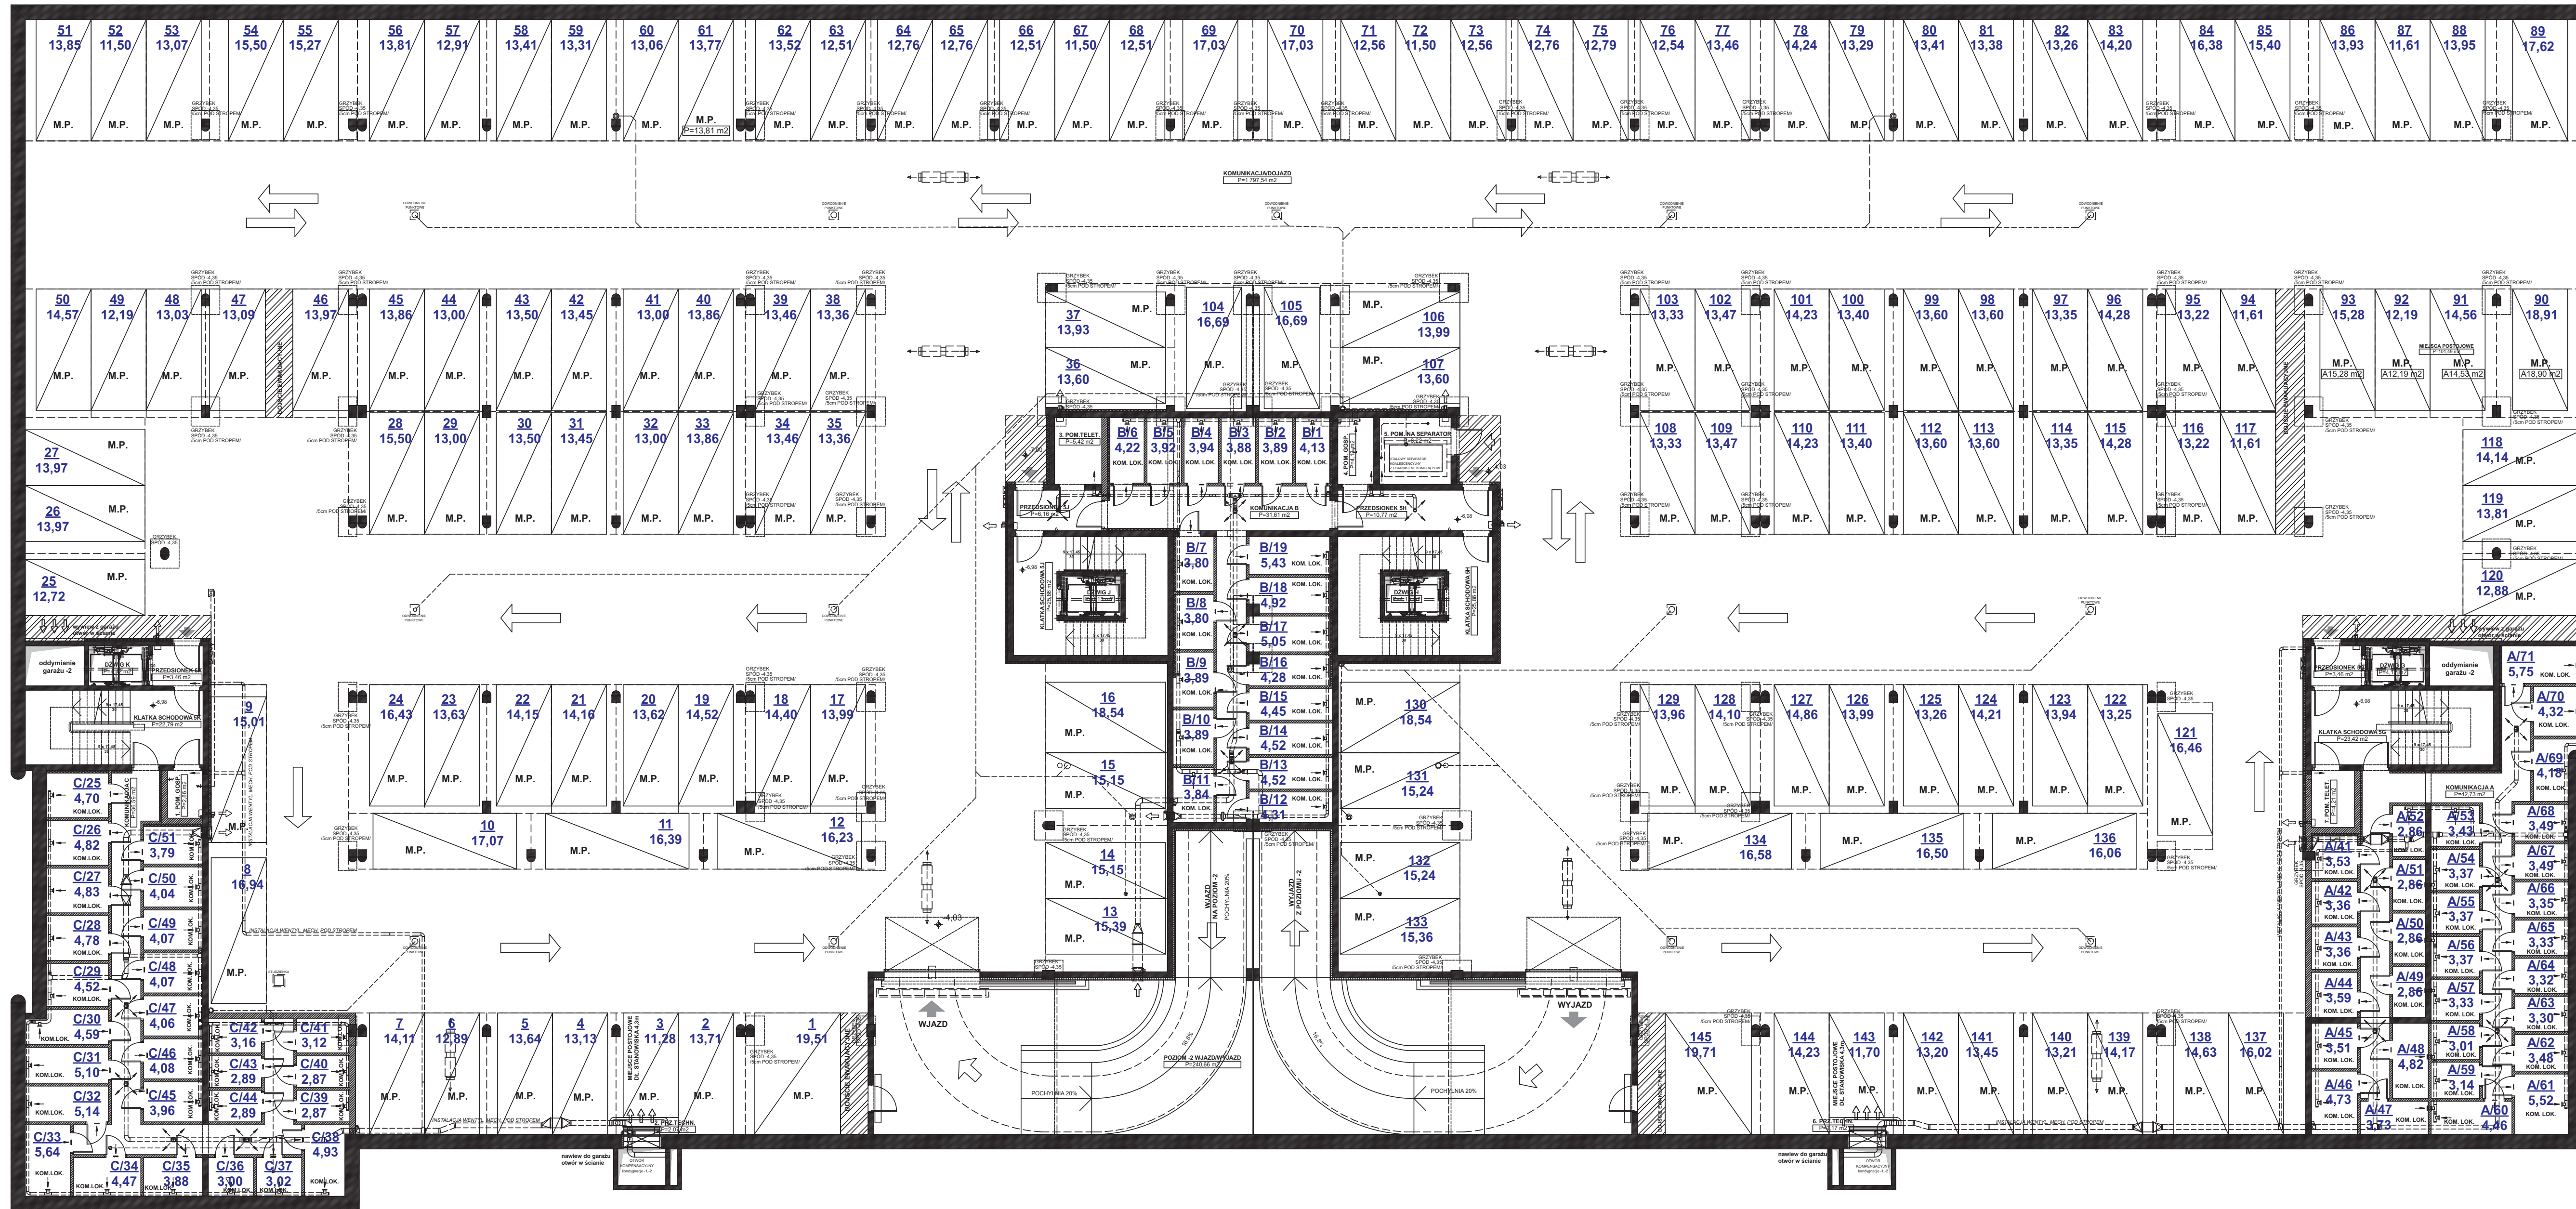

GARAŻ:
POZIOM -2

ADRES:
61-683 POZNAŃ
OS. ZWYCIEŚTWA



OZNACZENIA GRAFICZNE NA RYSUNKU
■ ŚCIANY I SŁUPY ŻELBETOWE
▨ DOJŚCIA EWAKUACYJNE
/N/ MIEJSCA DLA OSÓB NIEPEŁNOSPRAWNYCH

UWAGA:
W GARAŻU ZABRANIA SIĘ PARKOWANIA SAMOCHODÓW Z INSTALACJĄ LPG
miejsca postojowe nr 1 - 145
komórki lokatorskie nr A/41 - A/71
komórki lokatorskie nr B/1 - B/19
komórki lokatorskie nr C/25 - C/51